

澳門粵華中學
「2023- 2024 學年-教學設備及家具」
家具(部份)購置詢價公告

一、招標實體： 澳門粵華中學

二、招標方式： 書面詢價

三、詢價目的： 為配合「輔導室及健身室裝修工程」，購置「2023- 2024 學年-教學設備及家具」中，有關購置「學生輔導員室」、「輔導員辦公室」及「母乳餵哺室」的家具。
(教育基金資助主題序號及項目：14.6.3 輔導室及健身室放置傢俱)

四、詢價文件： 本詢價文件僅適用於本次詢價 公告中所敘述的項目，澳門粵華中學保留對其變更及最終解釋權。

五、報價要求：

- 報價公司列明競投詢價文件全部或部份項目名稱；
- 報價單請參考附件所指定格式製作：需自行按其格式另紙提供報價單，亦必需含有所有所需的內容；
- 報價單*0必須包含 空間分類、空間位置、項目名稱、項目描述、牌子/型號*1、數量*2、單位*2、單價*2、總價*2、交貨期(天)、保養期(年)、報價單有效日期*3；備註需列明支付方式。在報價單上需清晰顯示報價方公司名稱、聯絡地址、電話等資料，並在最後頁全簽和在每頁右下角簡簽和有公司蓋章。
 - ◆ 注意*0：請參閱本詢價公告第十四項有關提交的《報價單》格式規定。
 - ◆ 注意*1：若使用異於學校建議的參考牌子/型號，請使用相等/優於其的牌子/型號，並在報價文件上附上產品目錄、規格、型號以證明；無法配合會令報價無效。
 - ◆ 注意*2：請計算清楚總價=單價×數量，計算錯誤會令報價無效；
 - ◆ 注意*3：(請寫出「由報價單截止日期起計XX天有效」清晰字眼)，沒有此描述會令報價無效；
- 產品須包含運費及送貨服務；
- 提供的產品必需與原場地的原配置相容。
- 報價單必須使用澳門幣(MOP\$)作貨幣單位；
- 報價單中的項目如出現數字「0」將被視報價為零，即免費；如未能提供之項目請標註「未能提供」；如出現空白將被視為已回應但漏報價；
- 報價單有效期由報價截止日期起計至少90天；
- 列明交貨日期、付款方式及蓋有公司印章；
- 相關工作經驗證明(如有) (限於5版A4紙內)。



六、截止遞交方式及日期：

- 遞交方式：親臨遞交、電郵遞交、傳真遞交。
- 郵件標題：「23-24澳門粵華中學-家具(部份)購置報價單」；
- 遞交日期：由2024年6月3日(一)9:00，至2024年6月14日(五)17:00或之前遞交報價。
- 遞交地點：澳門得勝馬路18號粵華中學明我樓6樓總務處(前門)畢先生、電郵：buttkawing@yuetwah.edu.mo、傳真號碼：+853 28532406。

七、評審標準：

- 合理造價：70%、相關經驗：30%。

八、聯絡查詢：如有諮詢，請於辦公時間內致電+853- 2831 5484 (內線總務處787:畢生)。

九、詢價項目：2023 -2024 學年家具(部份)設備項目內容

序	空間分類	空間位置	項目名稱	項目描述	數量	單位
.1	B座行政	B-G-02.2 學生輔導員室	長桌(現成)	按照第11162-AR-Pf-01號圖紙，適當運輸、提供、安裝、放置： 輔導室1 (B-G-02.2) 圓桌(FN04)，尺寸： D680xL700，白色實木枱面，包括五金扣件等一切所需之工序。	1	件
.2	B座行政	B-G-02.2 學生輔導員室	矮櫃(現成)	按照第11162-AR-Pf-01號圖紙，適當運輸、提供、安裝、放置： 矮櫃(FN06)，尺寸： W1740xL400xH1000，木紋及白色生態板，黑框茶色玻璃門，包括五金扣件等一切所需之工序。	1	件
.3	B座行政	B-G-01.3 母乳餵哺室	長桌(現成)	按照第11162-AR-Pf-01號圖紙，適當運輸、提供、安裝、放置： 於共用室提供及安裝灰/白色皮製沙發椅及木紋生態板圓桌組合，包括五金扣件等一切所需之工序。	1	件
.4	B座行政	B-G-01.2 輔導員辦公室	中高櫃(現成)	按照第11162-AR-Pf-01號圖紙，適當運輸、提供、安裝、放置： 文件櫃(FN10)，尺寸： W900xL350xH1000，鋼板鍍鋅烤漆，包括趟軌、門鎖、五金扣件等一切所需之工序。	4	件
.5	B座行政	B-G-01.2 輔導員辦公室	辦公桌	按照第11162-AR-Pf-01號圖紙，適當運輸、提供、安裝、放置： 輔導辦公室辦公桌連分隔板 尺寸：L1200xW600xH780，玻璃鋼板屏風，白色木質枱面，包括五金扣件等一切所需之工序。"	5	件



序	空間分類	空間位置	項目名稱	項目描述	數量	單位
.6	B座行政	B-G-01.2 輔導員辦公室	矮櫃(現成)	按照第11162-AR-Pf-01號圖紙，適當運輸、提供、安裝、放置： 打印機櫃(FN13)，尺寸： W900xL500xH1000，鋼板鍍鋅烤漆，包括趟軌、門鎖、五金扣件等一切所需之工序。	1	件
.7	B座行政	B-G-02 學生輔導員室	長桌(現成)	按照第11162-AR-Pf-01號圖紙，適當運輸、提供、安裝、放置： 六邊形組合桌(FN14)，尺寸： W1000xL430xH700，木紋木質枱面，白色支架，包括五金扣件等一切所需之工序。	8	件
.8	B座行政	B-G-02 學生輔導員室	沙發	按照第11162-AR-Pf-01號圖紙，適當運輸、提供、安裝、放置： 方形沙發(FN15a)，尺寸：W450xL450，淺灰色及黃色布藝。	6	件
.9	B座行政	B-G-02 學生輔導員室	沙發	按照第11162-AR-Pf-01號圖紙，適當運輸、提供、安裝、放置： 長方形沙發(FN15b)，尺寸：W900xL450，淺灰色布藝。	3	件
.10	B座行政	B-G-02 學生輔導員室	沙發	按照第11162-AR-Pf-01號圖紙，適當運輸、提供、安裝、放置： L型沙發(FN15c)，尺寸：W900xL900，深灰色布藝。	3	件
.11	B座行政	B-G-02.1 學生輔導員室	辦公椅	按照第11162-AR-Pf-01號圖紙，適當運輸、提供、安裝、放置： 按設計要求噴漆翻新原有輔導室2(B-G-02.1) 2張	2	件
.12	B座行政	B-G-02.2 學生輔導員室	辦公椅	按照第11162-AR-Pf-01號圖紙，適當運輸、提供、安裝、放置： 按設計要求噴漆翻新原有輔導室1(B-G-02.2) 中的座椅2張	2	件

十、判給：

- 學校將根據評審標準、報價單要求和條款進行分析，判給對學校最有利的報價公司。

十一、判給保留：

- 學校有權作部分判給或不判給。尚所有提交的報價書均不符合本報價方案、報價須知和報價表所定的要求，學校有權不作判給；



- 如報價項目 超出教青局的資助金額或校方之預算時，校方有權取消該項目的判給。

十二、義務與責任：

- 在評估報價過程中，若學校對任何報價公司提交所需之文件及資料產生疑問，可要求有關報價公司解釋有關問題。

十三、圖紙/效果圖：

- 附上由建築設計顧問提供的第11162-AR-Pf-01號圖紙《平面圖》，以及7張「學生輔導員室」《效果圖》以供參考及遵從。

十四、《報價單》擬本：

- 本校所提供的《報價單》擬本只用作格式參考用途，建議報價方應自行使用文書軟件編輯《報價單》並正確填寫報價內容及資料；不應將「擬本」影印或拍照再填寫，這樣會令原內容模糊，令開標委員會/甄選委員會難以處理。



粵華中學
2024年6月3日

2023-2024學年家具(部份)購置報價單

序	空間分類	空間位置	項目名稱	項目描述	數量	單位	(由承建填寫)				
							牌子/型號/款式	單價	總價	交貨期(天)	保養期(年)
.1	B座行政	B-G-02.2 學生輔導員室	長桌(現成)	按照第11162-AR-Pf-01號圖紙，適當運輸、提供、安裝、放置： 輔導室1 (B-G-02.2) 圓桌 (FN04)，尺寸： D680xL700，白色實木枱面，包括五金扣件等一切所需之工序。	1	件					
.2	B座行政	B-G-02.2 學生輔導員室	矮櫃(現成)	按照第11162-AR-Pf-01號圖紙，適當運輸、提供、安裝、放置： 矮櫃(FN06)，尺寸： W1740xL400xH1000，木紋及白色生態板，黑框茶色玻璃門，包括五金扣件等一切所需之工序。	1	件					

公司印章

(頁首位置：需顯示公司名稱、倘有的公司徽章、地址、聯絡電話、文件發出日期及倘有的文件編號等資料)

序	空間分類	空間位置	項目名稱	項目描述	數量	單位	(由承建填寫)				
							牌子/型號/款式	單價	總價	交貨期(天)	保養期(年)
.3	B座行政	B-G-01.3 母乳餵哺室	長桌(現成)	按照第11162-AR-Pf-01號圖紙，適當運輸、提供、安裝、放置： 於共用室提供及安裝灰/白色皮製沙發椅及木紋生態板圓桌組合，包括五金扣件等一切所需之工序。	1	件					
.4	B座行政	B-G-01.2 輔導員辦公室	中高櫃(現成)	按照第11162-AR-Pf-01號圖紙，適當運輸、提供、安裝、放置： 文件櫃(FN10)，尺寸： W900xL350xH1000，鋼板鍍鋅烤漆，包括趟軌、門鎖、五金扣件等一切所需之工序。	4	件					

公司印章

(頁尾位置：負責人簡簽、頁數及總頁數，頁面右下角有公司印章。)

(頁首位置：需顯示公司名稱、倘有的公司徽章、地址、聯絡電話、文件發出日期及倘有的文件編號等資料)

序	空間分類	空間位置	項目名稱	項目描述	數量	單位	(由承建填寫)				
							牌子/型號/款式	單價	總價	交貨期(天)	保養期(年)
.5	B座行政	B-G-01.2 輔導員辦公室	辦公桌	按照第11162-AR-Pf-01號圖紙，適當運輸、提供、安裝、放置： 輔導辦公室辦公桌連分隔板 尺寸： L1200XW600XH780， 玻璃鋼板屏風，白色木質枱面，包括五金扣件等一切所需之工序。	5	件					
.6	B座行政	B-G-01.2 輔導員辦公室	矮櫃(現成)	按照第11162-AR-Pf-01號圖紙，適當運輸、提供、安裝、放置： 打印機櫃(FN13)，尺寸： W900xL500xH1000，鋼板鍍鋅烤漆，包括趟軌、門鎖、五金扣件等一切所需之工序。	1	件					

公司印章

(頁首位置：需顯示公司名稱、倘有的公司徽章、地址、聯絡電話、文件發出日期及倘有的文件編號等資料)

序	空間分類	空間位置	項目名稱	項目描述	數量	單位	(由承建填寫)				
							牌子/型號/款式	單價	總價	交貨期(天)	保養期(年)
.7	B座行政	B-G-02 學生輔導員室	長桌(現成)	按照第11162-AR-Pf-01號圖紙，適當運輸、提供、安裝、放置： 六邊形組合桌(FN14)，尺寸： W1000xL430xH700，木紋木質枱面，白色支架，包括五金扣件等一切所需之工序。	8	件					
.8	B座行政	B-G-02 學生輔導員室	沙發	按照第11162-AR-Pf-01號圖紙，適當運輸、提供、安裝、放置： 方形沙發(FN15a)，尺寸：W450xL450，淺灰色及黃色布藝。	6	件					
.9	B座行政	B-G-02 學生輔導員室	沙發	按照第11162-AR-Pf-01號圖紙，適當運輸、提供、安裝、放置： 長方形沙發(FN15b)，尺寸：W900xL450，淺灰色布藝。	3	件					

公司印章

(頁尾位置：負責人簡簽、頁數及總頁數，頁面右下角有公司印章。)

(頁首位置：需顯示公司名稱、倘有的公司徽章、地址、聯絡電話、文件發出日期及倘有的文件編號等資料)


序	空間分類	空間位置	項目名稱	項目描述	數量	單位	(由承建填寫)				
							牌子/型號/款式	單價	總價	交貨期(天)	保養期(年)
.10	B座行政	B-G-02 學生輔導員室	沙發	按照第11162-AR-Pf-01號圖紙，適當運輸、提供、安裝、放置： L型沙發(FN15c)·尺寸：W900xL900·深灰色布藝。	3	件					
.11	B座行政	B-G-02.1 學生輔導員室	辦公椅	按照第11162-AR-Pf-01號圖紙，適當運輸、提供、安裝、放置： 按設計要求噴漆翻新原有輔導室2(B-G-02.1) 2張	2	件					
.12	B座行政	B-G-02.2 學生輔導員室	辦公椅	按照第11162-AR-Pf-01號圖紙，適當運輸、提供、安裝、放置： 按設計要求噴漆翻新原有輔導室1(B-G-02.2)中的座椅2張	2	件					

備註：

1. 本公司的支付方式為.....。
2. 由報價單截止日期起計.....天有效。
3.

公司印章


(頁尾位置：負責人簡簽、頁數及總頁數，頁面右下角有公司印章。)

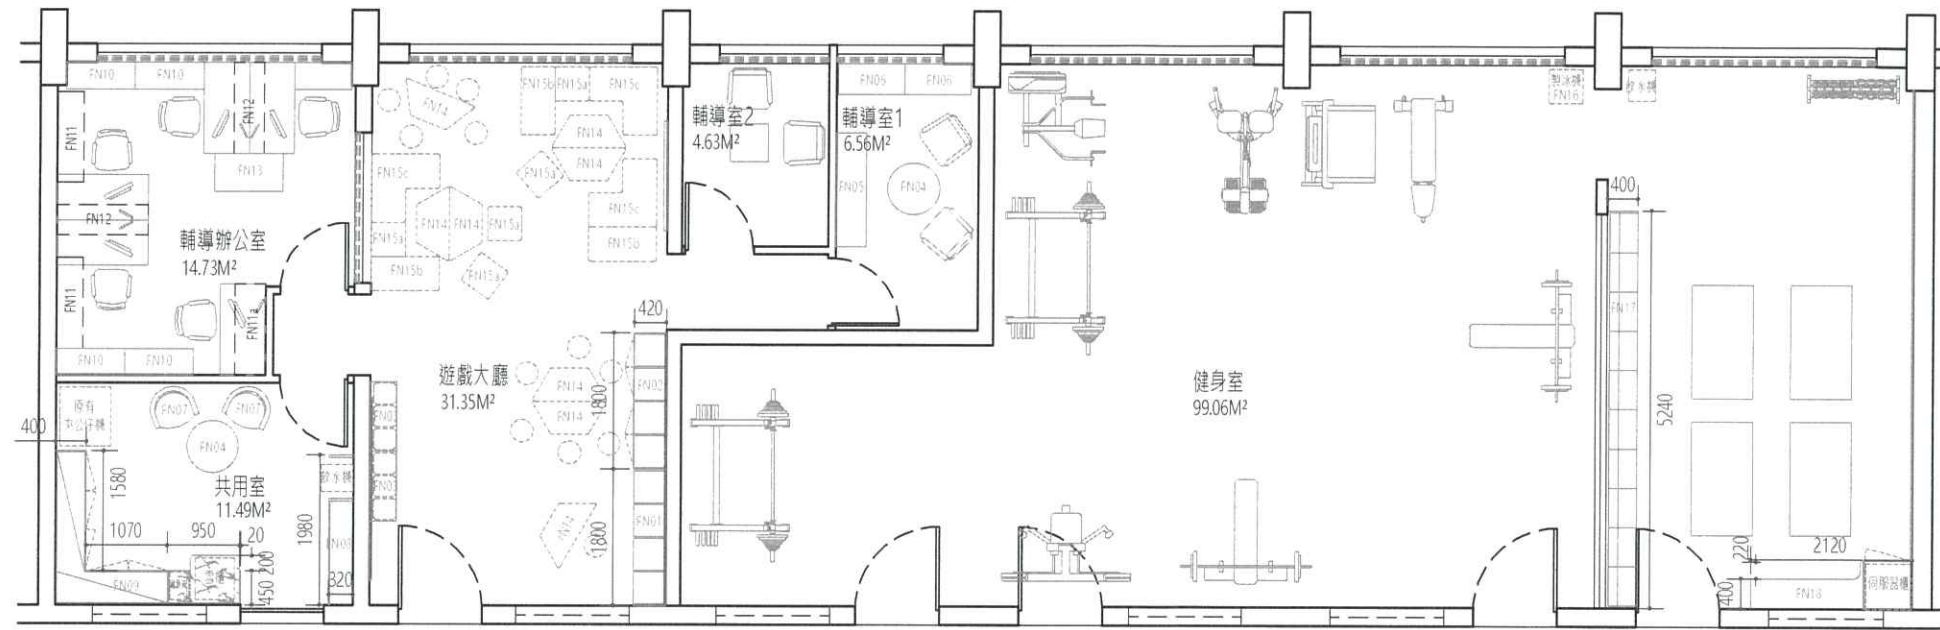

1 傢俱佈置平面圖

編號	傢俱名稱	數量	尺寸(mm)	FN11	掛牆壁櫃	2	W1200xL350xH500
FN01	格子置物櫃	1	W1800xL420xH2150	FN11a	掛牆壁櫃(底裝平板檯)	1	W1200xL350xH500
FN02	格子置物櫃(帶門)	1	W1800xL420xH2150	FN12	吊櫃(底裝平板檯)	2	W1200xL400xH500
FN03	收納座椅	2	W920xL350xH520	FN13	打印機櫃	1	W900xL500xH1000
FN04	圓桌	2	D680	FN14	六邊形組合桌	8	W1000xL430
FN05	收納組合座椅	1	W1500xL400	FN15a	方形沙發	5	W450xL450
FN06	矮櫃	1	W1740xL400xH1000	FN15b	長方形沙發	3	W900xL450
FN07	沙發椅	2		FN15c	L型沙發	3	W900xL900
FN08	壁櫃	1	W1980xL320xH2150	FN16	製冰機架	1	W450xL450
FN09	壁櫃	1	W2040xL450xH2150	FN17	Locker + 座位	1	W5240xL400
FN10	文件櫃	4	W900xL350xH1000	FN18	Locker + 伺服器櫃	1	W1920xL500

A	白色塗漆
B	白色塗漆 + 吸音板
C	淺灰色塗漆
D	黃色塗漆
E	深灰色塗漆
F	銀鏡

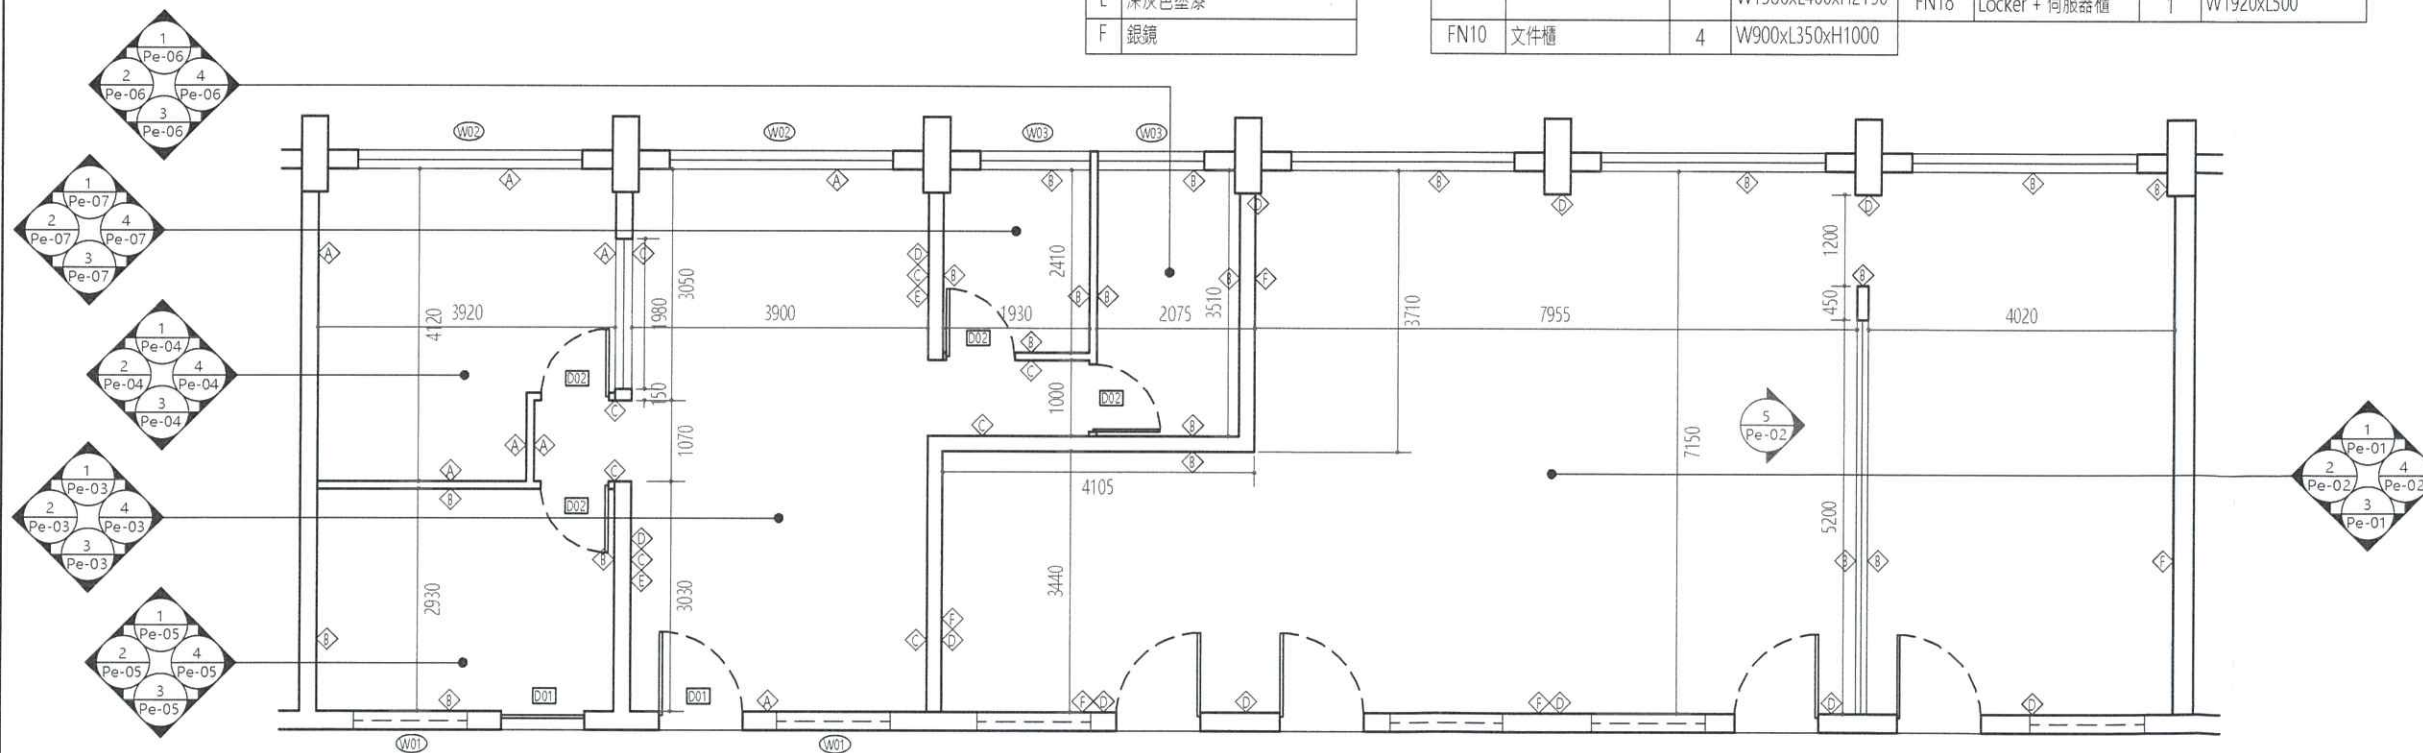

2 間隔平面圖

**備註：圖則上所有尺寸標注為對設計概念的參考，承判商必須於中標後按照現場實況，以實量實度的方式確認/合理調整所有的尺寸為準，並按實況尺寸提供符合現場安裝的深化圖則供銀行及建築師審批，確認深化圖則後才有條件進行施工工作。



業主
CLIENT

總承建商
MAIN CONTRACTOR

機電工程師
E&M ENGINEER

土木工程師
CIVIL ENGINEER

建築師
ARCHITECT



工程名稱
PROJECT 粵華中學輔導室及健身室更改工程


圖則名稱
TITLE 平面圖

比例
SCALE 1:100 日期
DATE 2022/06 版本
VERSION SM01

圖號
DWG. NO. 11162-AR-Pf-01

檢名
FILE NAME


TENDER

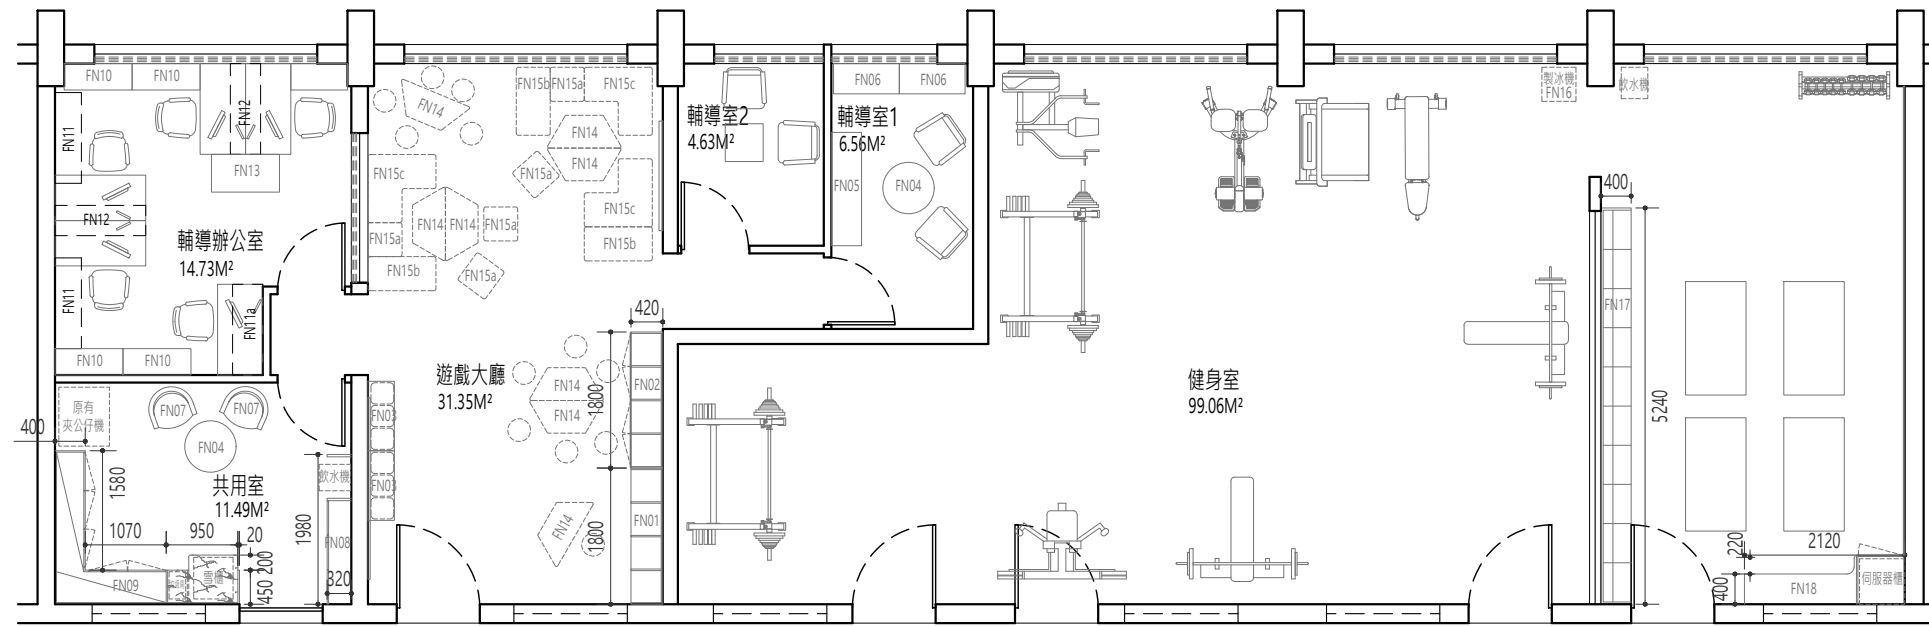

1 傢俱佈置平面圖

編號	傢俱名稱	數量	尺寸(mm)	FN11	掛牆壁櫃	2	W1200xL350xH500
FN01	格子置物櫃	1	W1800xL420xH2150	FN11a	掛牆壁櫃(底裝平板燈)	1	W1200xL350xH500
FN02	格子置物櫃(帶門)	1	W1800xL420xH2150	FN12	吊櫃(底裝平板燈)	2	W1200xL400xH500
FN03	收納座椅	2	W920xL350xH520	FN13	打印機櫃	1	W900xL500xH1000
FN04	圓桌	2	D680	FN14	六邊形組合桌	8	W1000xL430
FN05	收納組合座椅	1	W1500xL400	FN15a	方形沙發	5	W450xL450
FN06	矮櫃	1	W1740xL400xH1000	FN15b	長方形沙發	3	W900xL450
FN07	沙發椅	2		FN15c	L型沙發	3	W900xL900
FN08	壁櫃	1	W1980xL320xH2150	FN16	製冰機架	1	W450xL450
FN09	壁櫃	1	W2040xL450xH2150 W1580xL400xH2150	FN17	Locker + 座位	1	W5240xL400
FN10	文件櫃	4	W900xL350xH1000	FN18	Locker + 伺服器櫃	1	W1920xL500

A	白色塗漆
B	白色塗漆 + 吸音板
C	淺灰色塗漆
D	黃色塗漆
E	深灰色塗漆
F	銀鏡

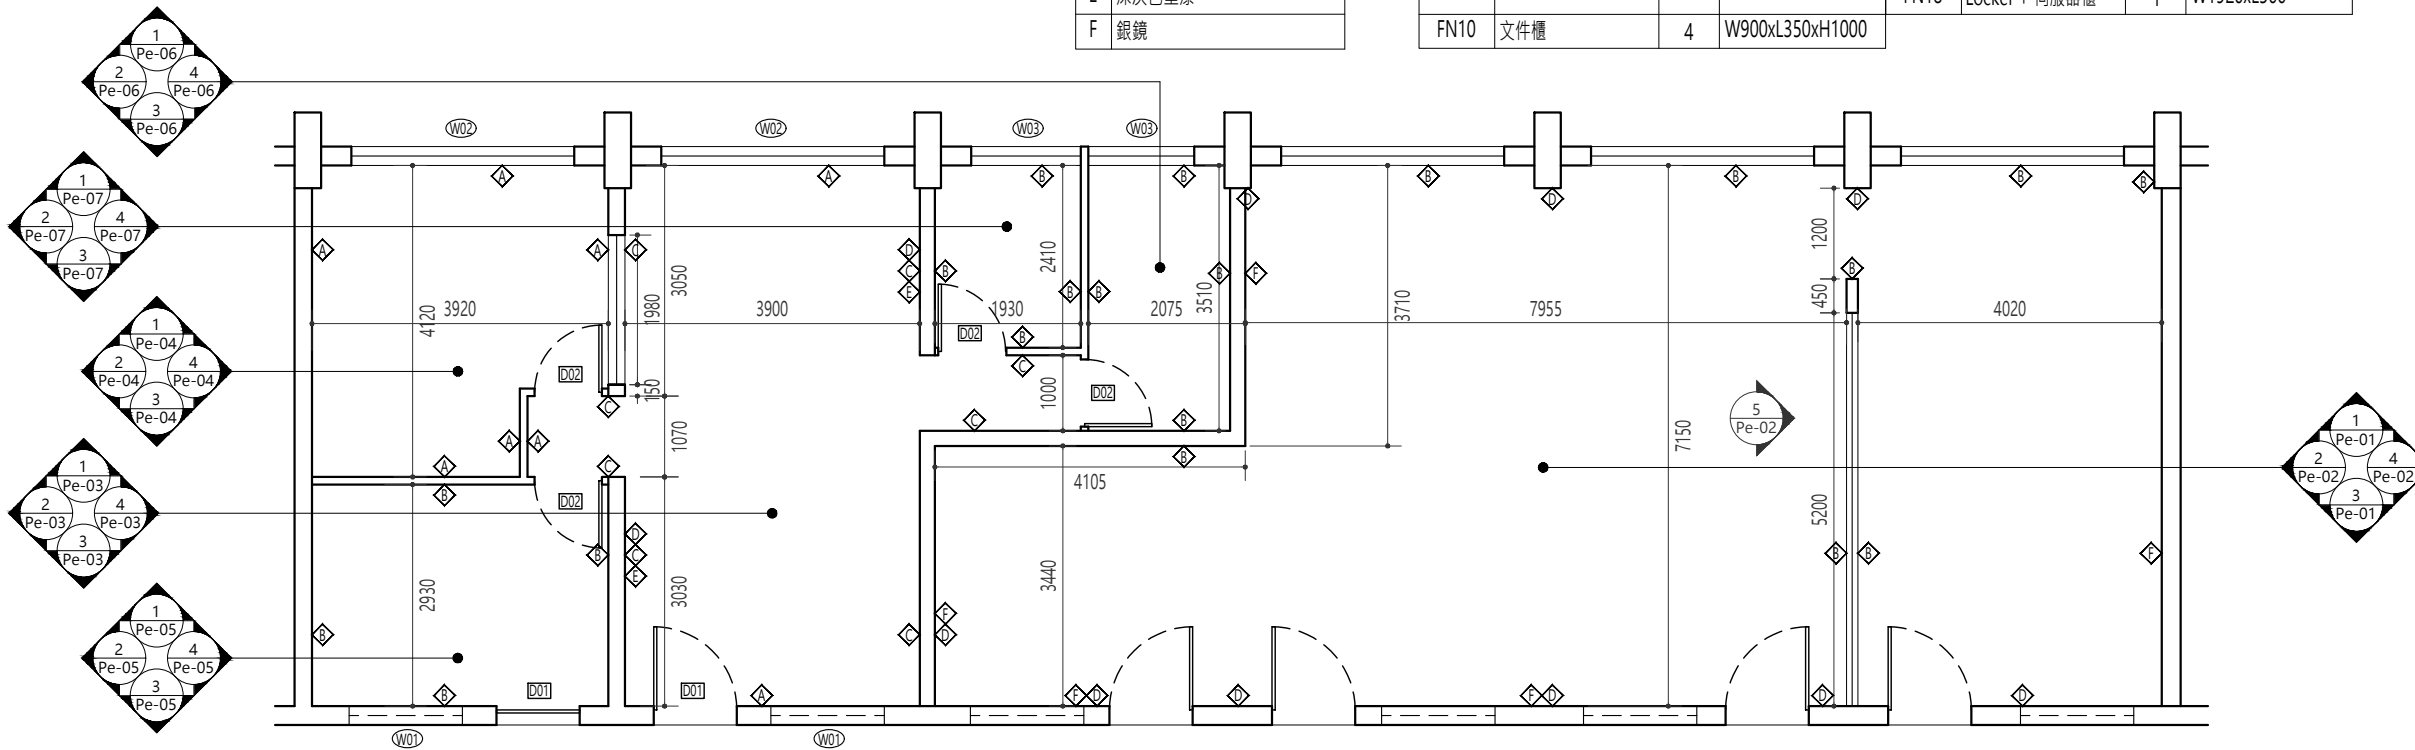

2 間隔平面圖

**備註：圖則上所有尺寸標注為對設計概念的參考，承判商必須於中標後按照現場實況，以實量實度的方式確認/合理調整所有的尺寸為準，並按實況尺寸提供符合現場安裝的深化圖則供銀行及建築師審批，確認深化圖則後才有條件進行施工工作。

TENDER

編號 NO.	日期 DATE	修改內容 DESCRIPTION
修改 REVISION		

圖例 Legend

業主 CLIENT

總承建商 MAIN CONTRACTOR

機電工程師 E&M ENGINEER

土木工程師 CIVIL ENGINEER

建築師 ARCHITECT



工程名稱 PROJECT 粵華中學輔導室及健身室更改工程

圖則名稱 TITLE 平面圖

比例 SCALE	1:100	日期 DATE	2022/06	版本 VERSION	SM01
----------	-------	---------	---------	------------	------

工程編號 PROJ. NO.	工種 P	類別 TYPE	序號 No.	修改 REV.
----------------	------	---------	--------	---------

圖號 DWG. NO. 11162-AR-Pf-01

檔名 FILE NAME













